


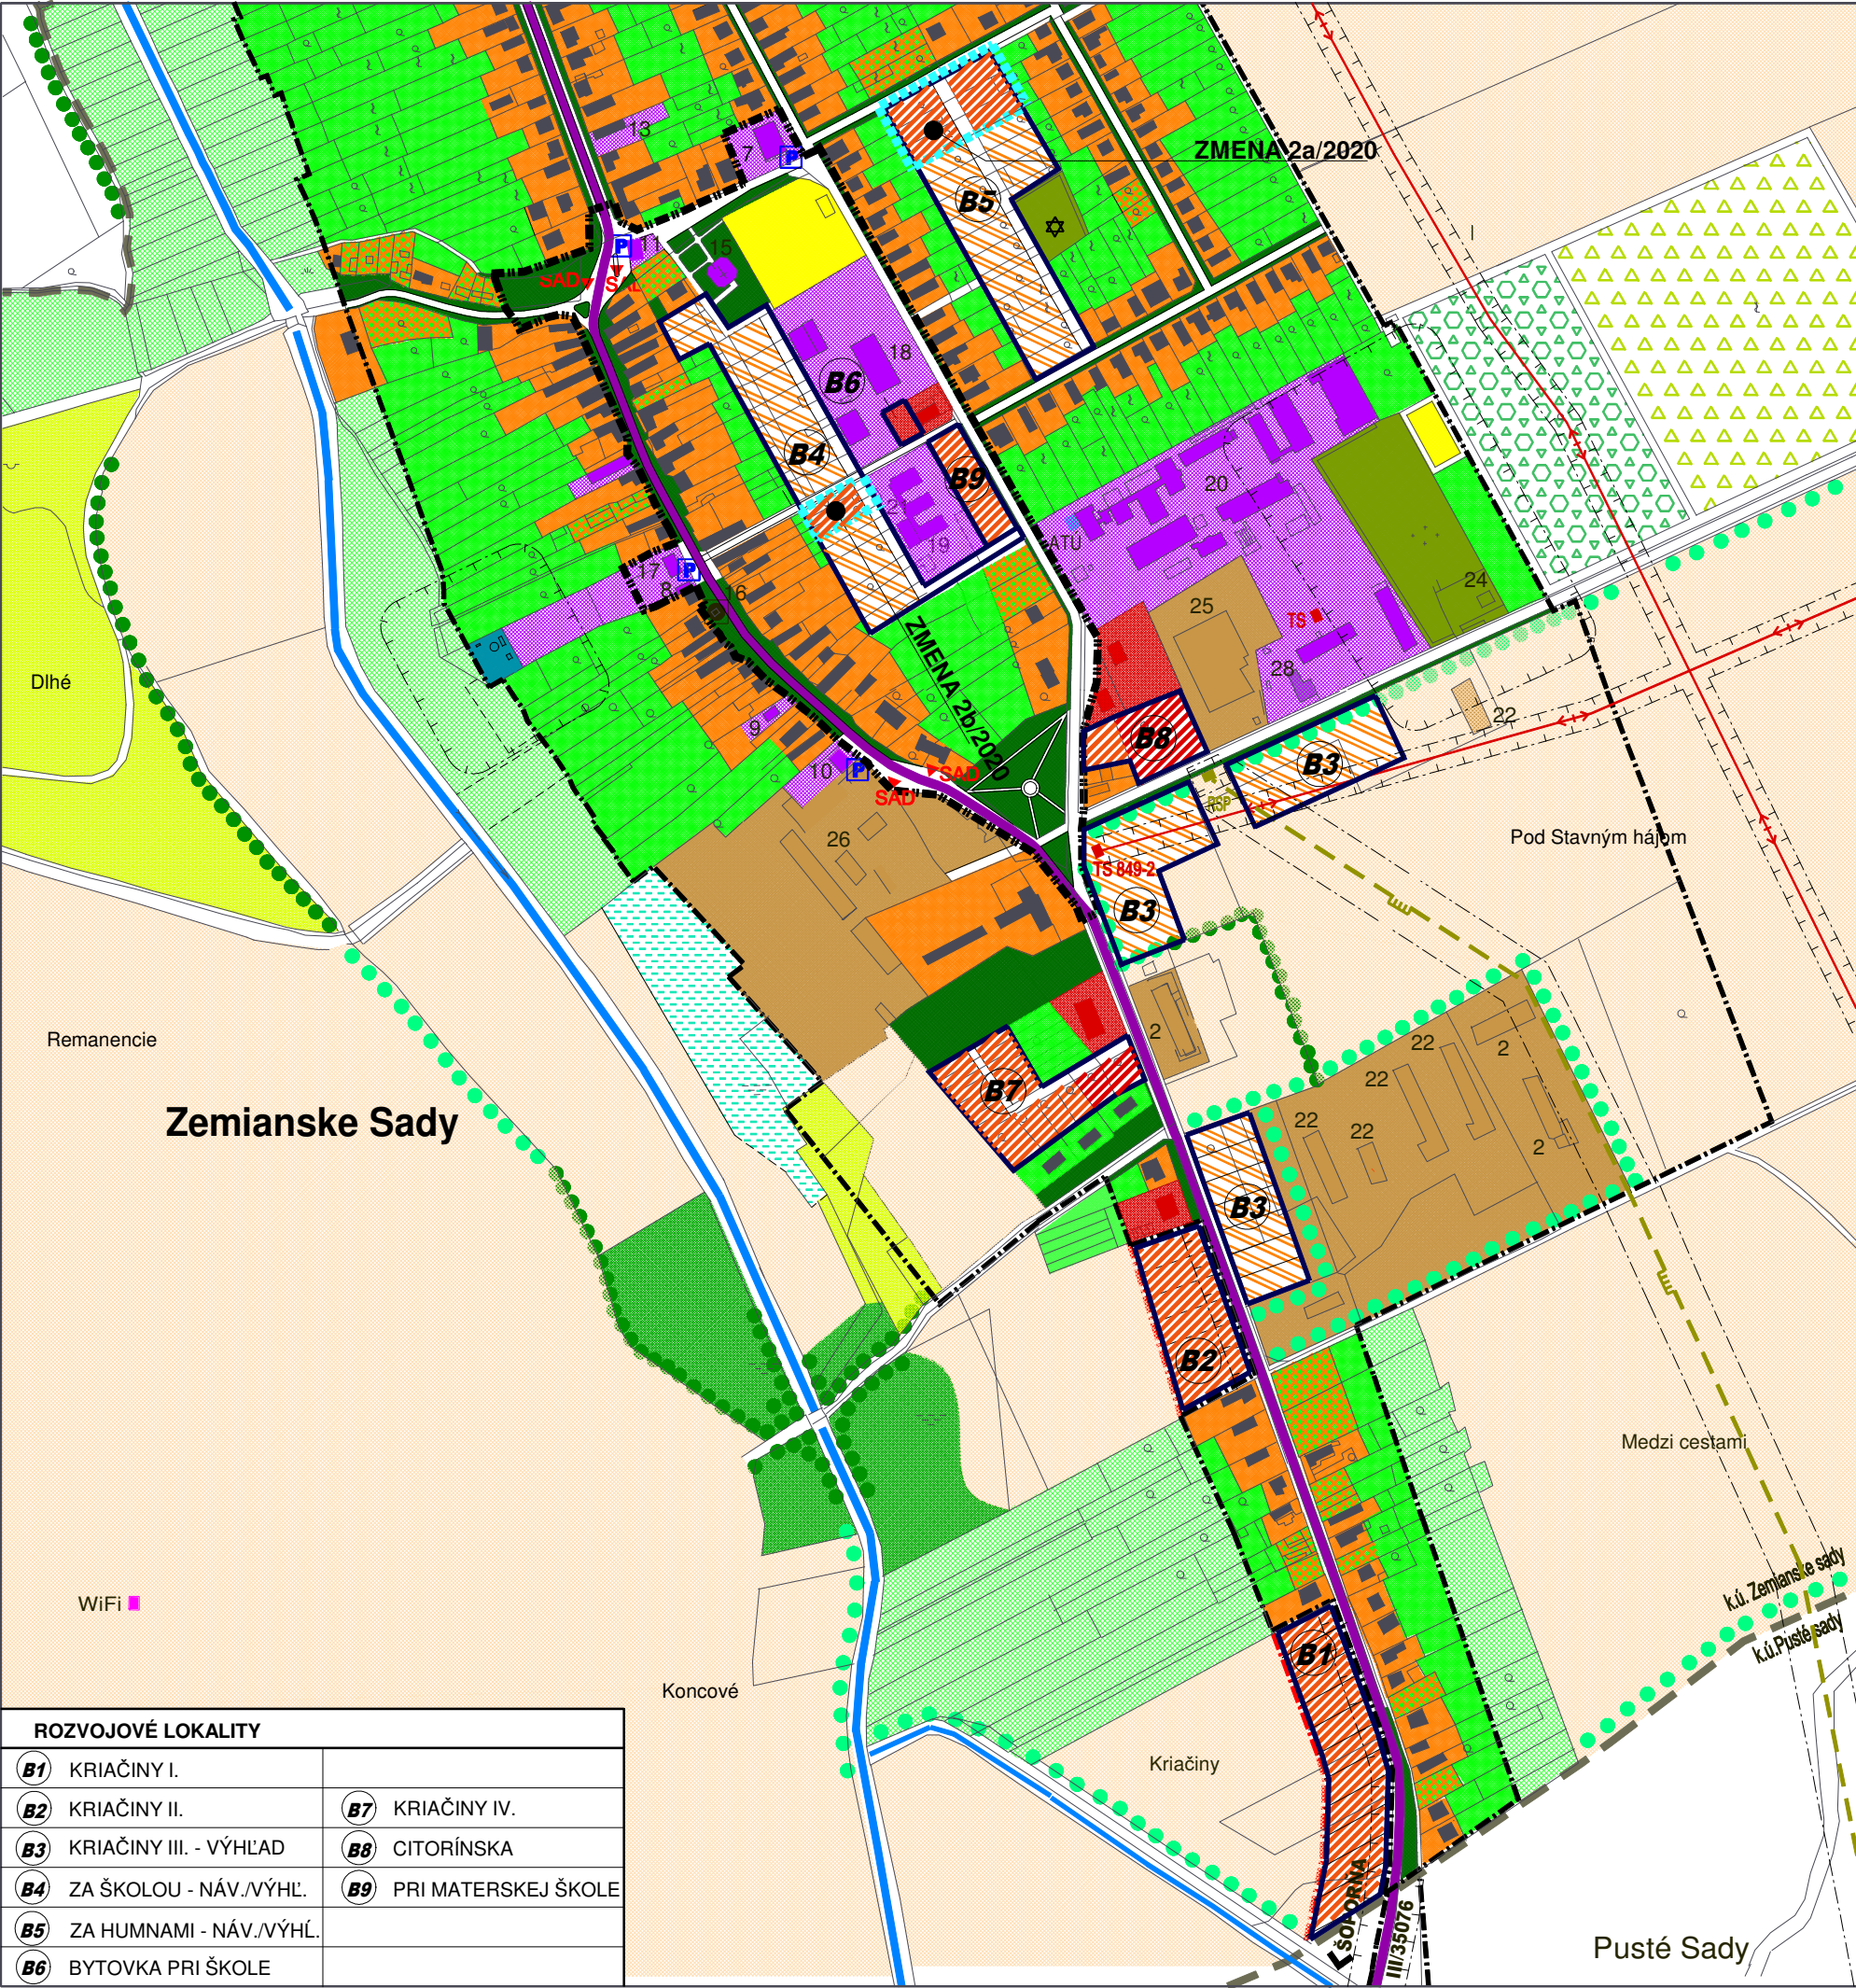

ROZVOJOVÉ LOKALITY	
B1 KRIAČINY I.	B7 KRIAČINY IV.
B2 KRIAČINY II.	B8 CITORÍNSKA
B3 KRIAČINY III. - VÝHLAD	B9 PRI MATERSKEJ ŠKOLE
B4 ZA ŠKOLOU - NÁV./VÝHL.	
B5 ZA HUMNAMI - NÁV./VÝHL.	
B6 BYTOVKA PRI ŠKOLE	

STAV	NÁVRH	VÝHLAD
		HRANICA KATASTRA
		HRANICA ZASTAVANÉHO ÚZEMIA
		HRANICA CENTRÁLNEJ ZÓNY OBCE
		HRANICA ZMENY 2/2020
		BÝVANIE - RODINNÉ DOMY
		BÝVANIE - RODINNÉ DOMY - PRELUKY
		BÝVANIE - BYTOVÉ DOMY
		OBČIANSKA VYBAVENOSŤ
		ŠPORT, REKREÁCIA
		SKLADY,VÝROBA,PODNIKATEĽSKÉ AKTIVITY
		POL'NOHOSPODÁRSKA VÝROBA
		POL'NOHOSPODÁRSKA PODA
		KULTÚRNA PAMiatKA ÚZKP
		CINTORÍN
		VEREJNÁ ZELEŇ, PARK
		LÍNIOVÁ A VYSOKÁ SPRIEVODNÁ ZELEŇ
		NELESNÁ STROMOVÁ A KROVINNÁ VEGETÁCIA
		SADY
		VINICE
		ZÁHRADY
		TRVALE TRÁVNATÉ PORASTY
		MOKRAĎ
		VODNÝ TOK, VODNÁ PLOCHA
		CESTA III.TRIEDY, ZBERNÁ KOM.B1
		ZASTÁVKA SAD
		PARKOVISKO
		ZÁSOBOVACÍ VODOVOD DN 500
		ČISTIAREŇ ODPADOVÝCH VOD
		REGULAČNÁ STANICA PLYNU
		VTL PLYNOVOD
		TRAFOSTANICA
		VZDUŠNÉ ELEKTRICKÉ VEDENIE 22 kV
		ATÚ
		VYSIELAČ PRE MIKROVLNNÝ INTERNET
		OCHRANNÉ PÁSMA ROZNEHO DRUHU

ZMENA 2/2020

ÚZEMNÝ PLÁN OBCE ZEMIANSKE SADY

NÁVRH

OBSTARÁVATEĽ : OBEC ZEMIANSKE SADY

SPRACOVATEĽ : A5 ATELIER ARCHITEKTÚRY A URBANIZMU TRNAVA

KOMPLEXNÝ NÁVRH PRIESTOROVÉHO USPORIADANIA A FUNKČNÉHO VYUŽÍVANIA ÚZEMIA

HLAVNÝ RIEŠITEĽ : ING.ARCH. PETER ODNOGA

1:5 000201/2020